



Cuadro de Mando
y Proteccion
PLANTA PS1. C5-1

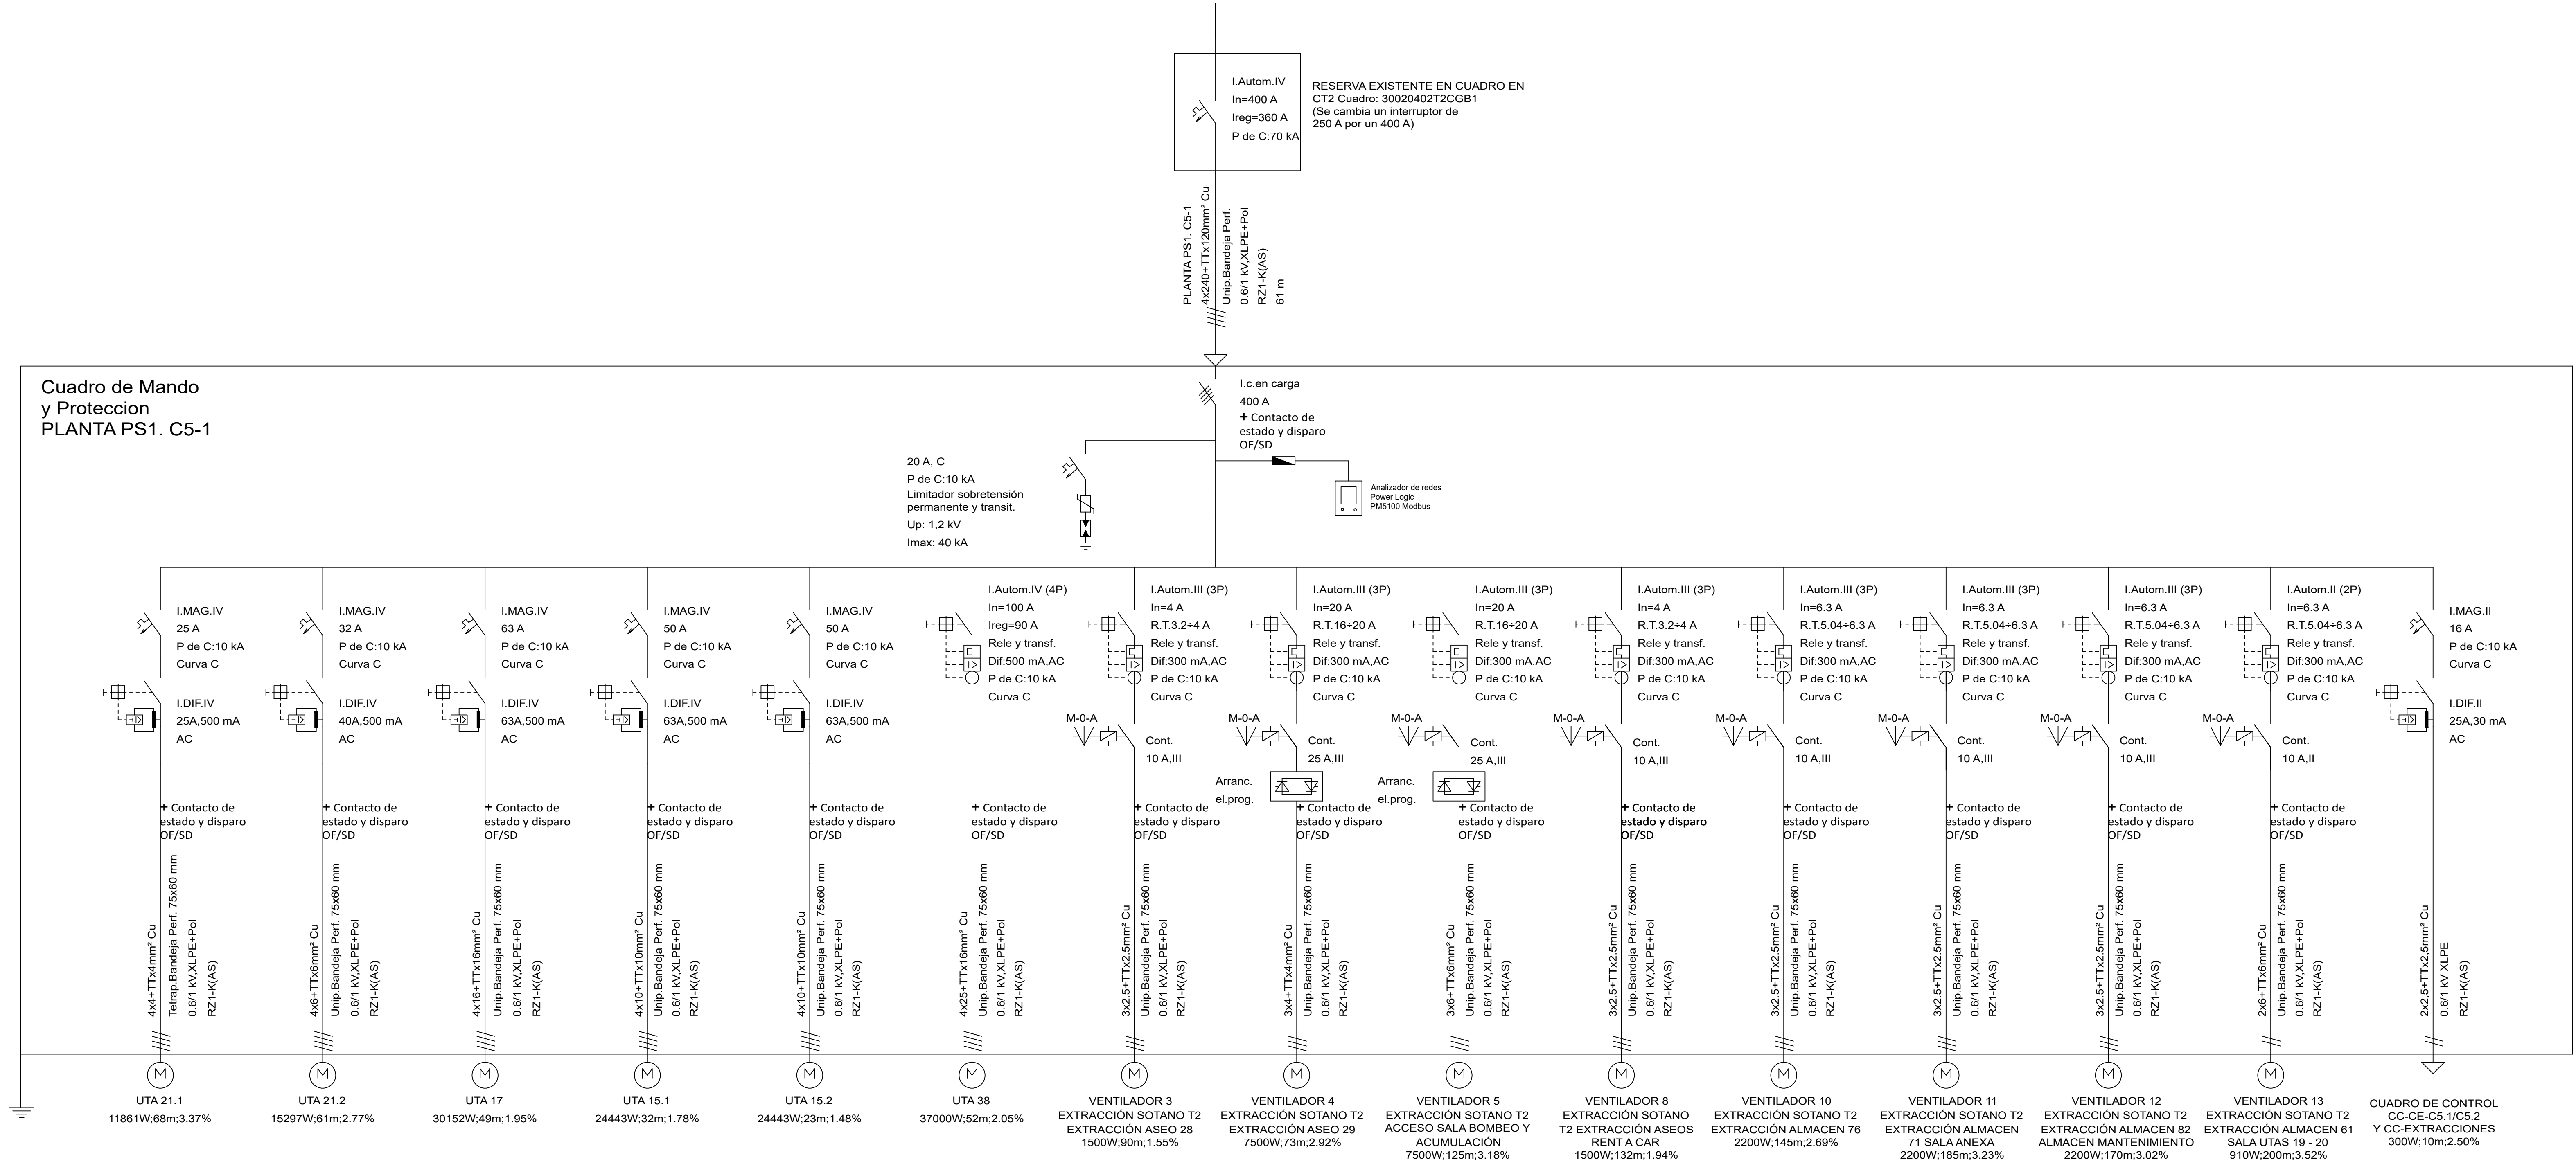

LEYENDA

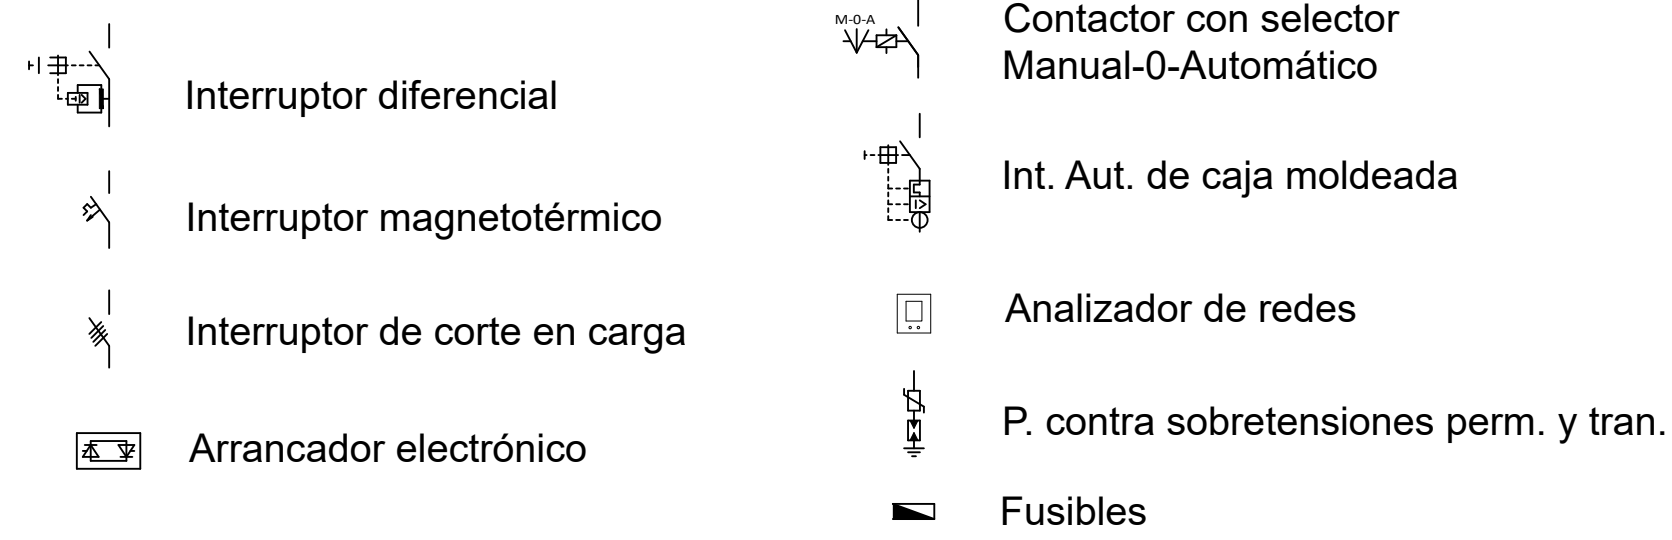

Ed.1 21-04-2025 As-Built. Edición primera			
Dibujado por: EUGENIO A. DEL CID GARRIDO		PROYECTO: DFO Expediente: DIN-611 19 SOLUCIONES PRESCRIPTIVAS DE PCI EN T2-T3 y P1-P2 Y RENOVACIÓN DE CLIMATIZACIÓN EN T2	
Comprobado por: EUGENIO A. DEL CID GARRIDO		SITUACIÓN: AEROPUERTO DE MÁLAGA - COSTA DEL SOL	
Aprobado por: EUGENIO A. DEL CID GARRIDO		PLANO: ELECTRICIDAD. ESQUEMAS UNIFILARES	
ARCHIVO: 050307 Electricidad. Esquemas unifilares		CUADRO C5.1 (UTAS 1 SÓTANO)	
		N. PLANO: 050307	
		N. HOJA: 10/17	
		ESCALA: A1: S/E A3: S/E	